

8. Änderung des Flächennutzungsplanes des Amtes Gransee und Gemeinden

Bereich "Solarpark Baumgartner Weg"

Entwurf - Stand: 12/2019

— Randung = Änderungsbereich ca. 2,8 ha

Verwendete Planzeichen im Änderungsbereich

PLANZEICHEN WIRKSAME DARSTELLUNG

Art der baulichen Nutzung

 Flächen für die Landwirtschaft
(§ 5 Abs. 2 Nr. 9 BauGB)

Sonstige Planzeichen - Kennzeichnung

 Altlastenverdacht

PLANZEICHEN GEÄNDERTE DARSTELLUNG

Art der baulichen Nutzung

 Sondergebiet "Photovoltaik-Lager" = SO PV-L
(§ 11 BauNVO)

Sonstige Planzeichen - Kennzeichnung

 Altlastenverdacht

Verwendete Planzeichen außerhalb des Bereiches,
die aber für die Änderung von Bedeutung sind


Art der baulichen Nutzung

 Flächen für die Landwirtschaft
(§ 5 Abs. 2 Nr. 9 BauGB)

 Flächen für Wald
(§ 5 Abs. 2 Nr. 9 BauGB)

Verkehrsflächen

 Wichtige örtliche Wanderwege

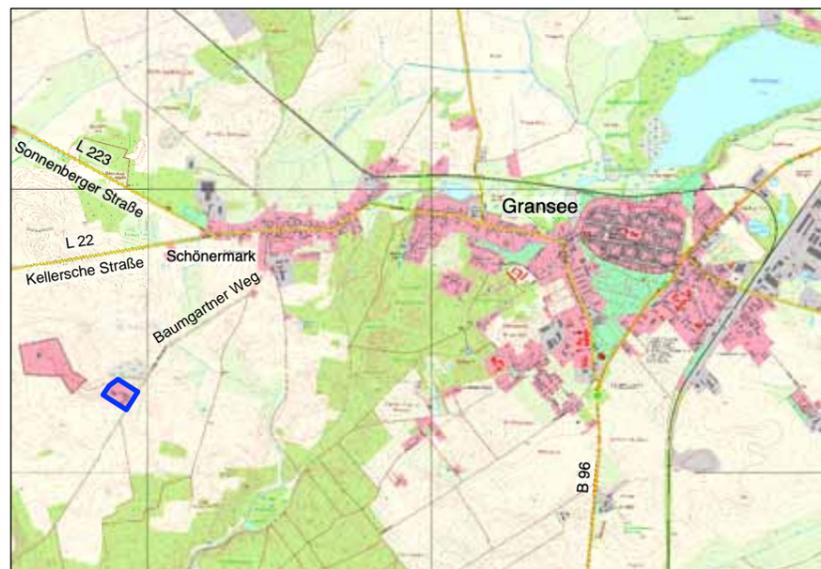


Übersicht

Maßstab 1 : 50.000


Hinweis zu Normen:
Die im Flächennutzungsplan, seiner Begründung und dem Umweltbericht, beigefügten Anlagen,
sonstige zum Flächennutzungsplan erstellten Texte angegebenen Normen (z.B. DIN-Normen)
oder technische Anleitungen etc. können in der Verwaltung der planaufstellenden Kommune
jederzeit während der Dienststunden eingesehen werden.
Die entsprechenden DIN-Normen können auch kostenpflichtig
beim Beuth Verlag, 10772 Berlin, bezogen werden.

Änderungsbereich der 8. Änderung des Flächennutzungsplanes des Amtes Gransee und Gemeinden wirksame Darstellung

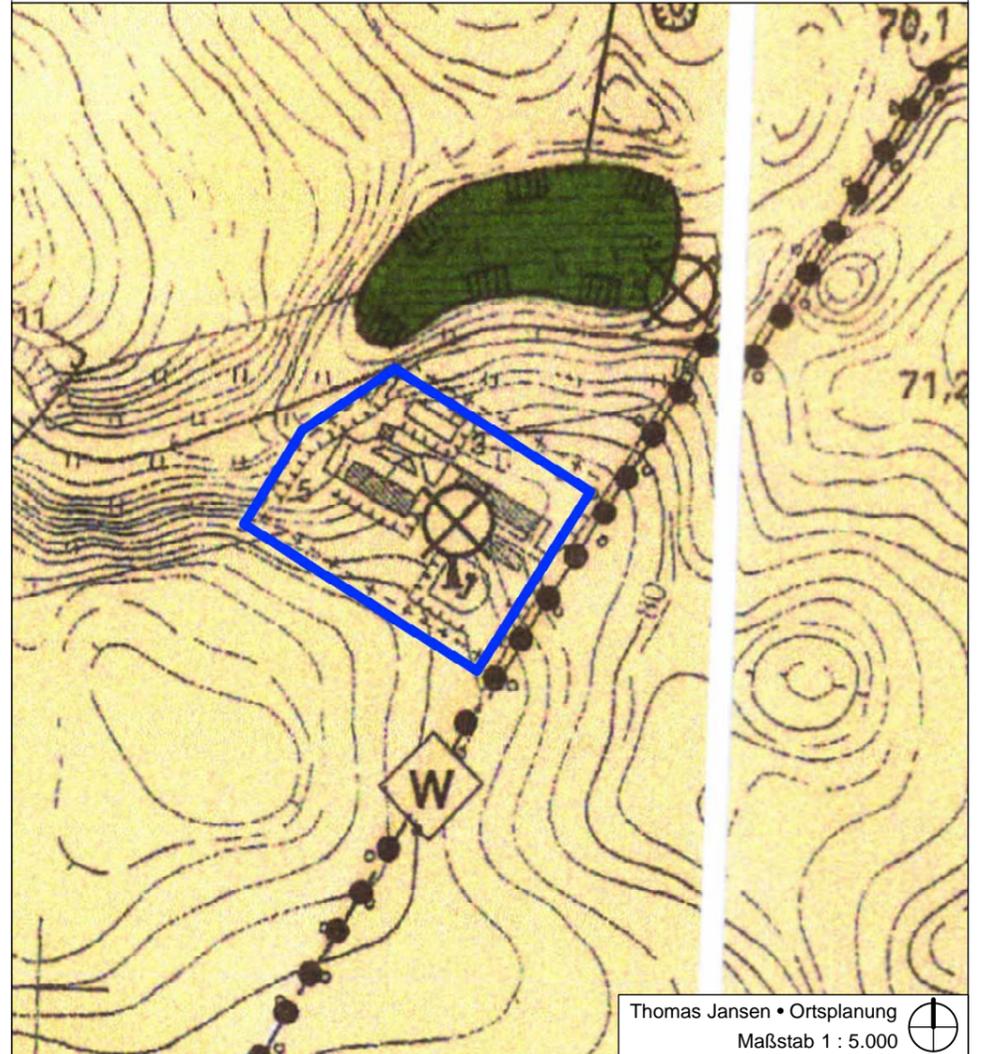

Thomas Jansen • Ortsplanung
Maßstab 1 : 5.000

Änderungsbereich der 8. Änderung des Flächennutzungsplanes des Amtes Gransee und Gemeinden geänderte Darstellung

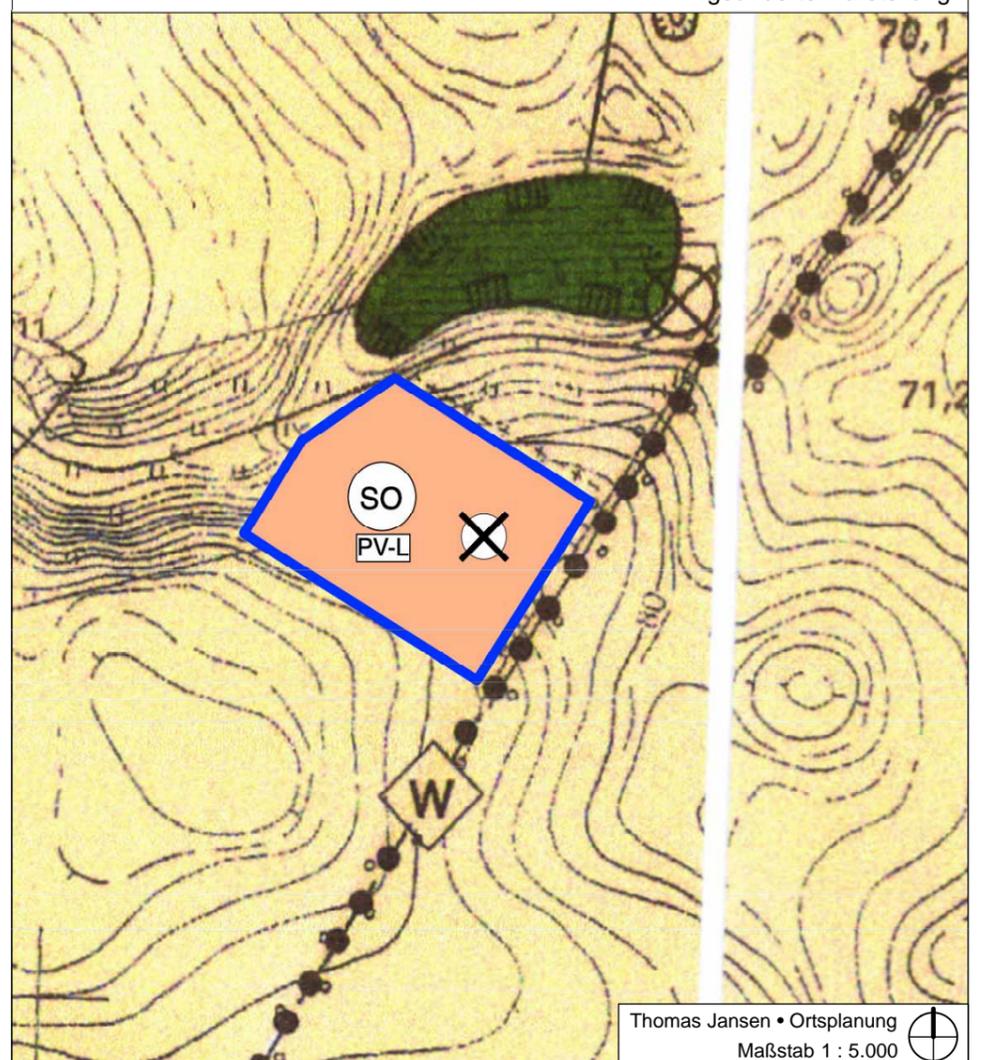

Thomas Jansen • Ortsplanung
Maßstab 1 : 5.000